


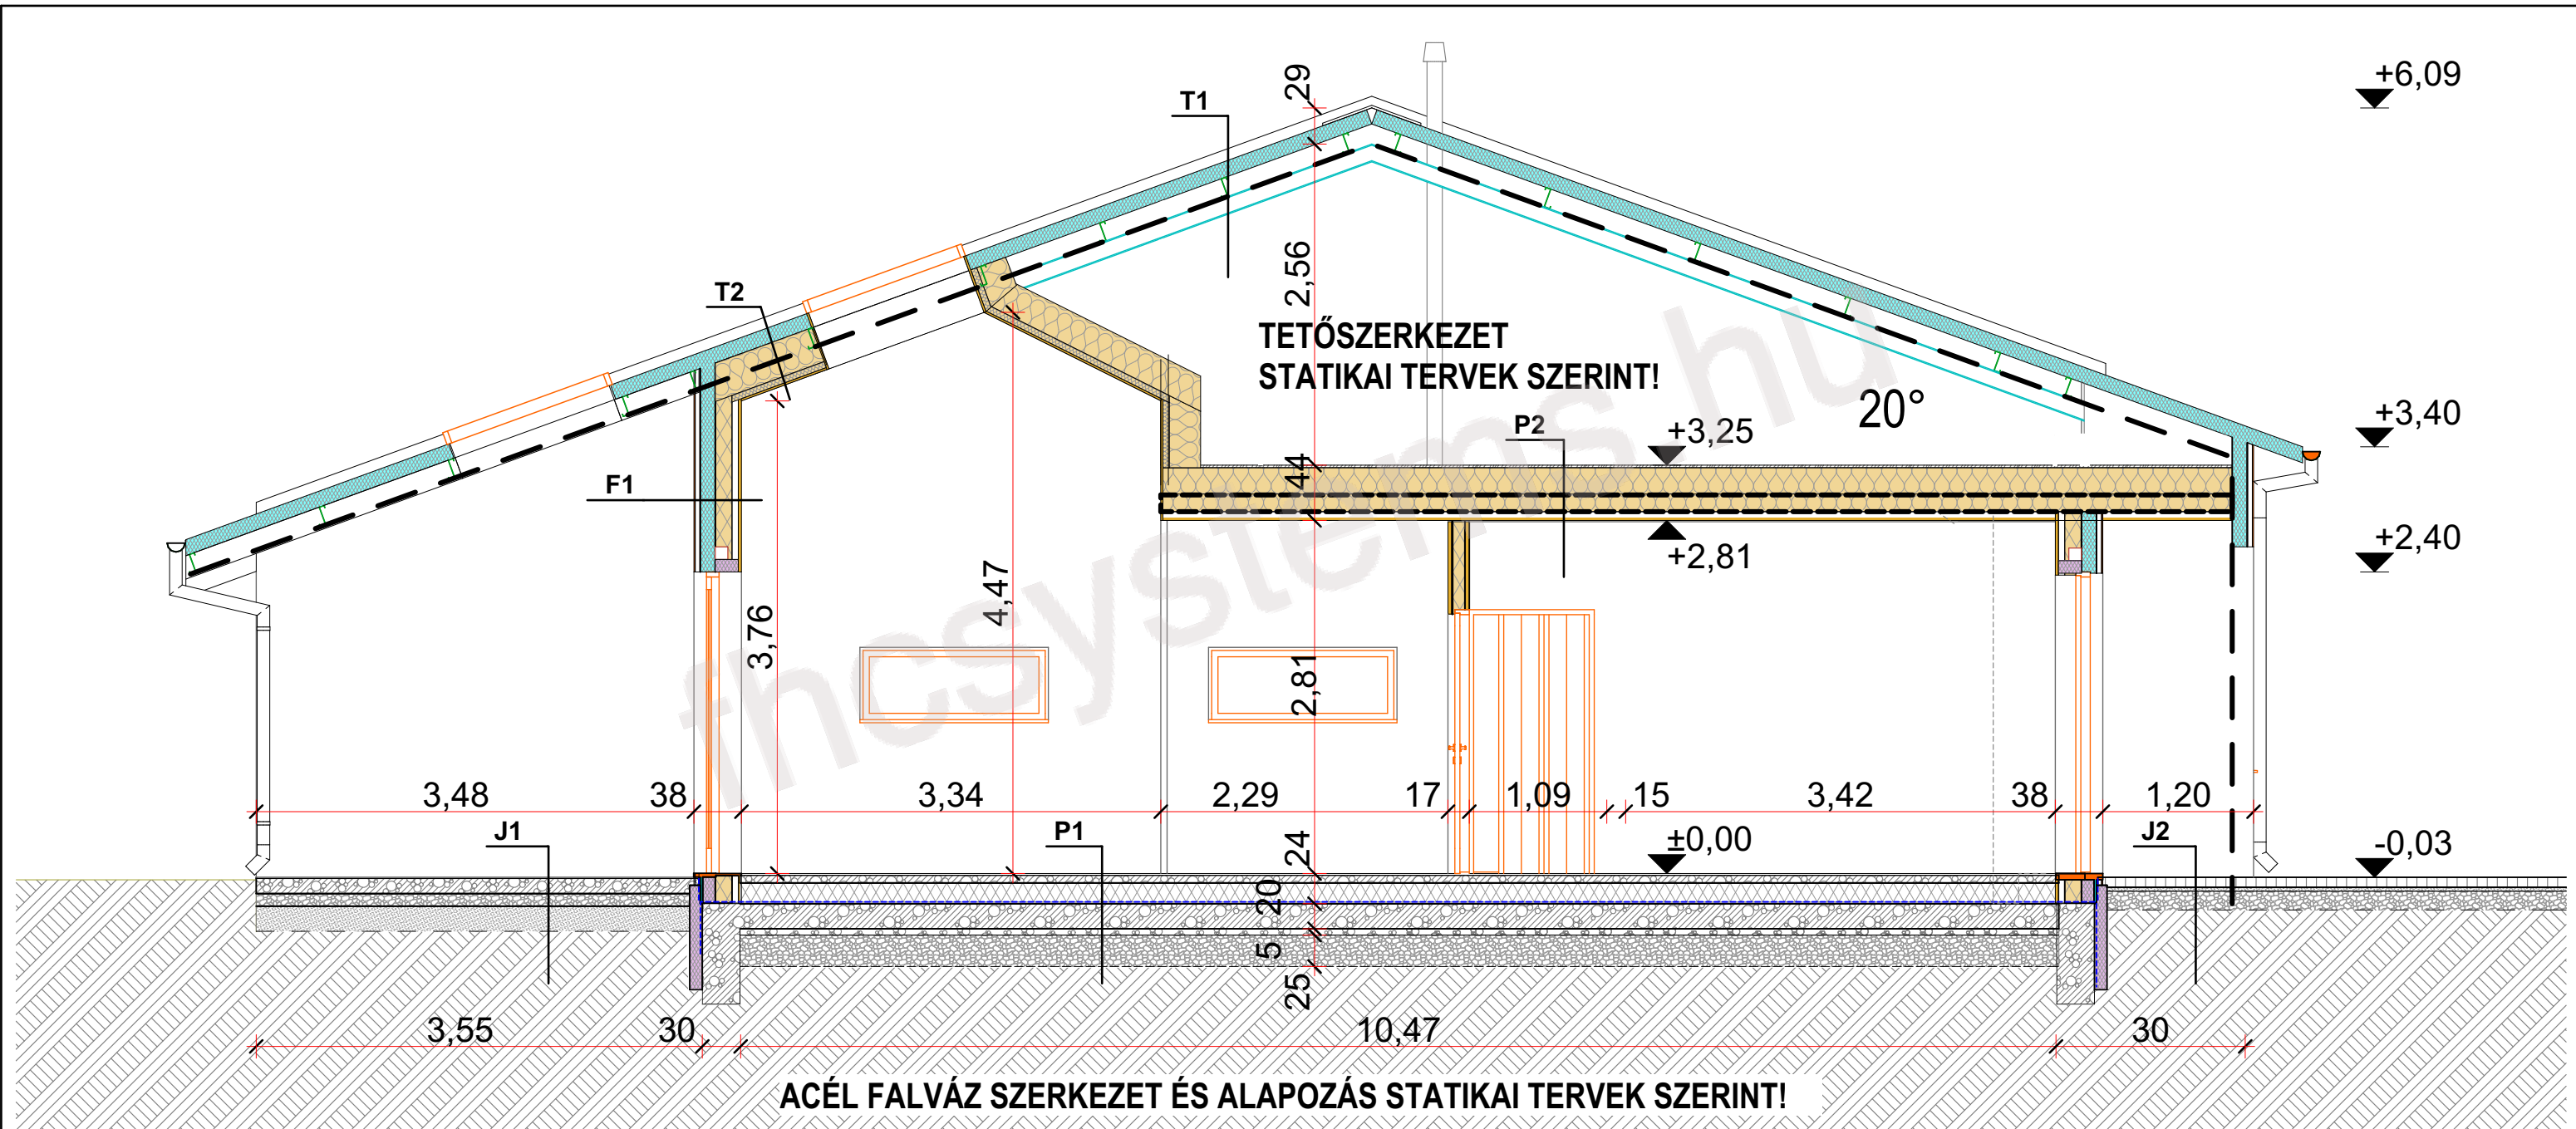

- P1 Földszinti padló P2 Földszinti feletti födém T1 Tető - tetőpanel F2 Válaszfal
- J1 Terasz padló F1 Külső fal - szendvicspanel T2 Tető - tetőpanel

DD metszet		
építész tervező:	építmény:	méretarány:
Építész Tervezőiroda Kft. Debrecen, Építők útja 8. sz.	4 lakásos sorház	1:50
	építető(k):	készült:
	FHC Systems Kft.	2023.07.
	cím(ük):	terv jele:
	4034 Debrecen, Gáspár Endre u. 18.	E - 2