


A-verzió

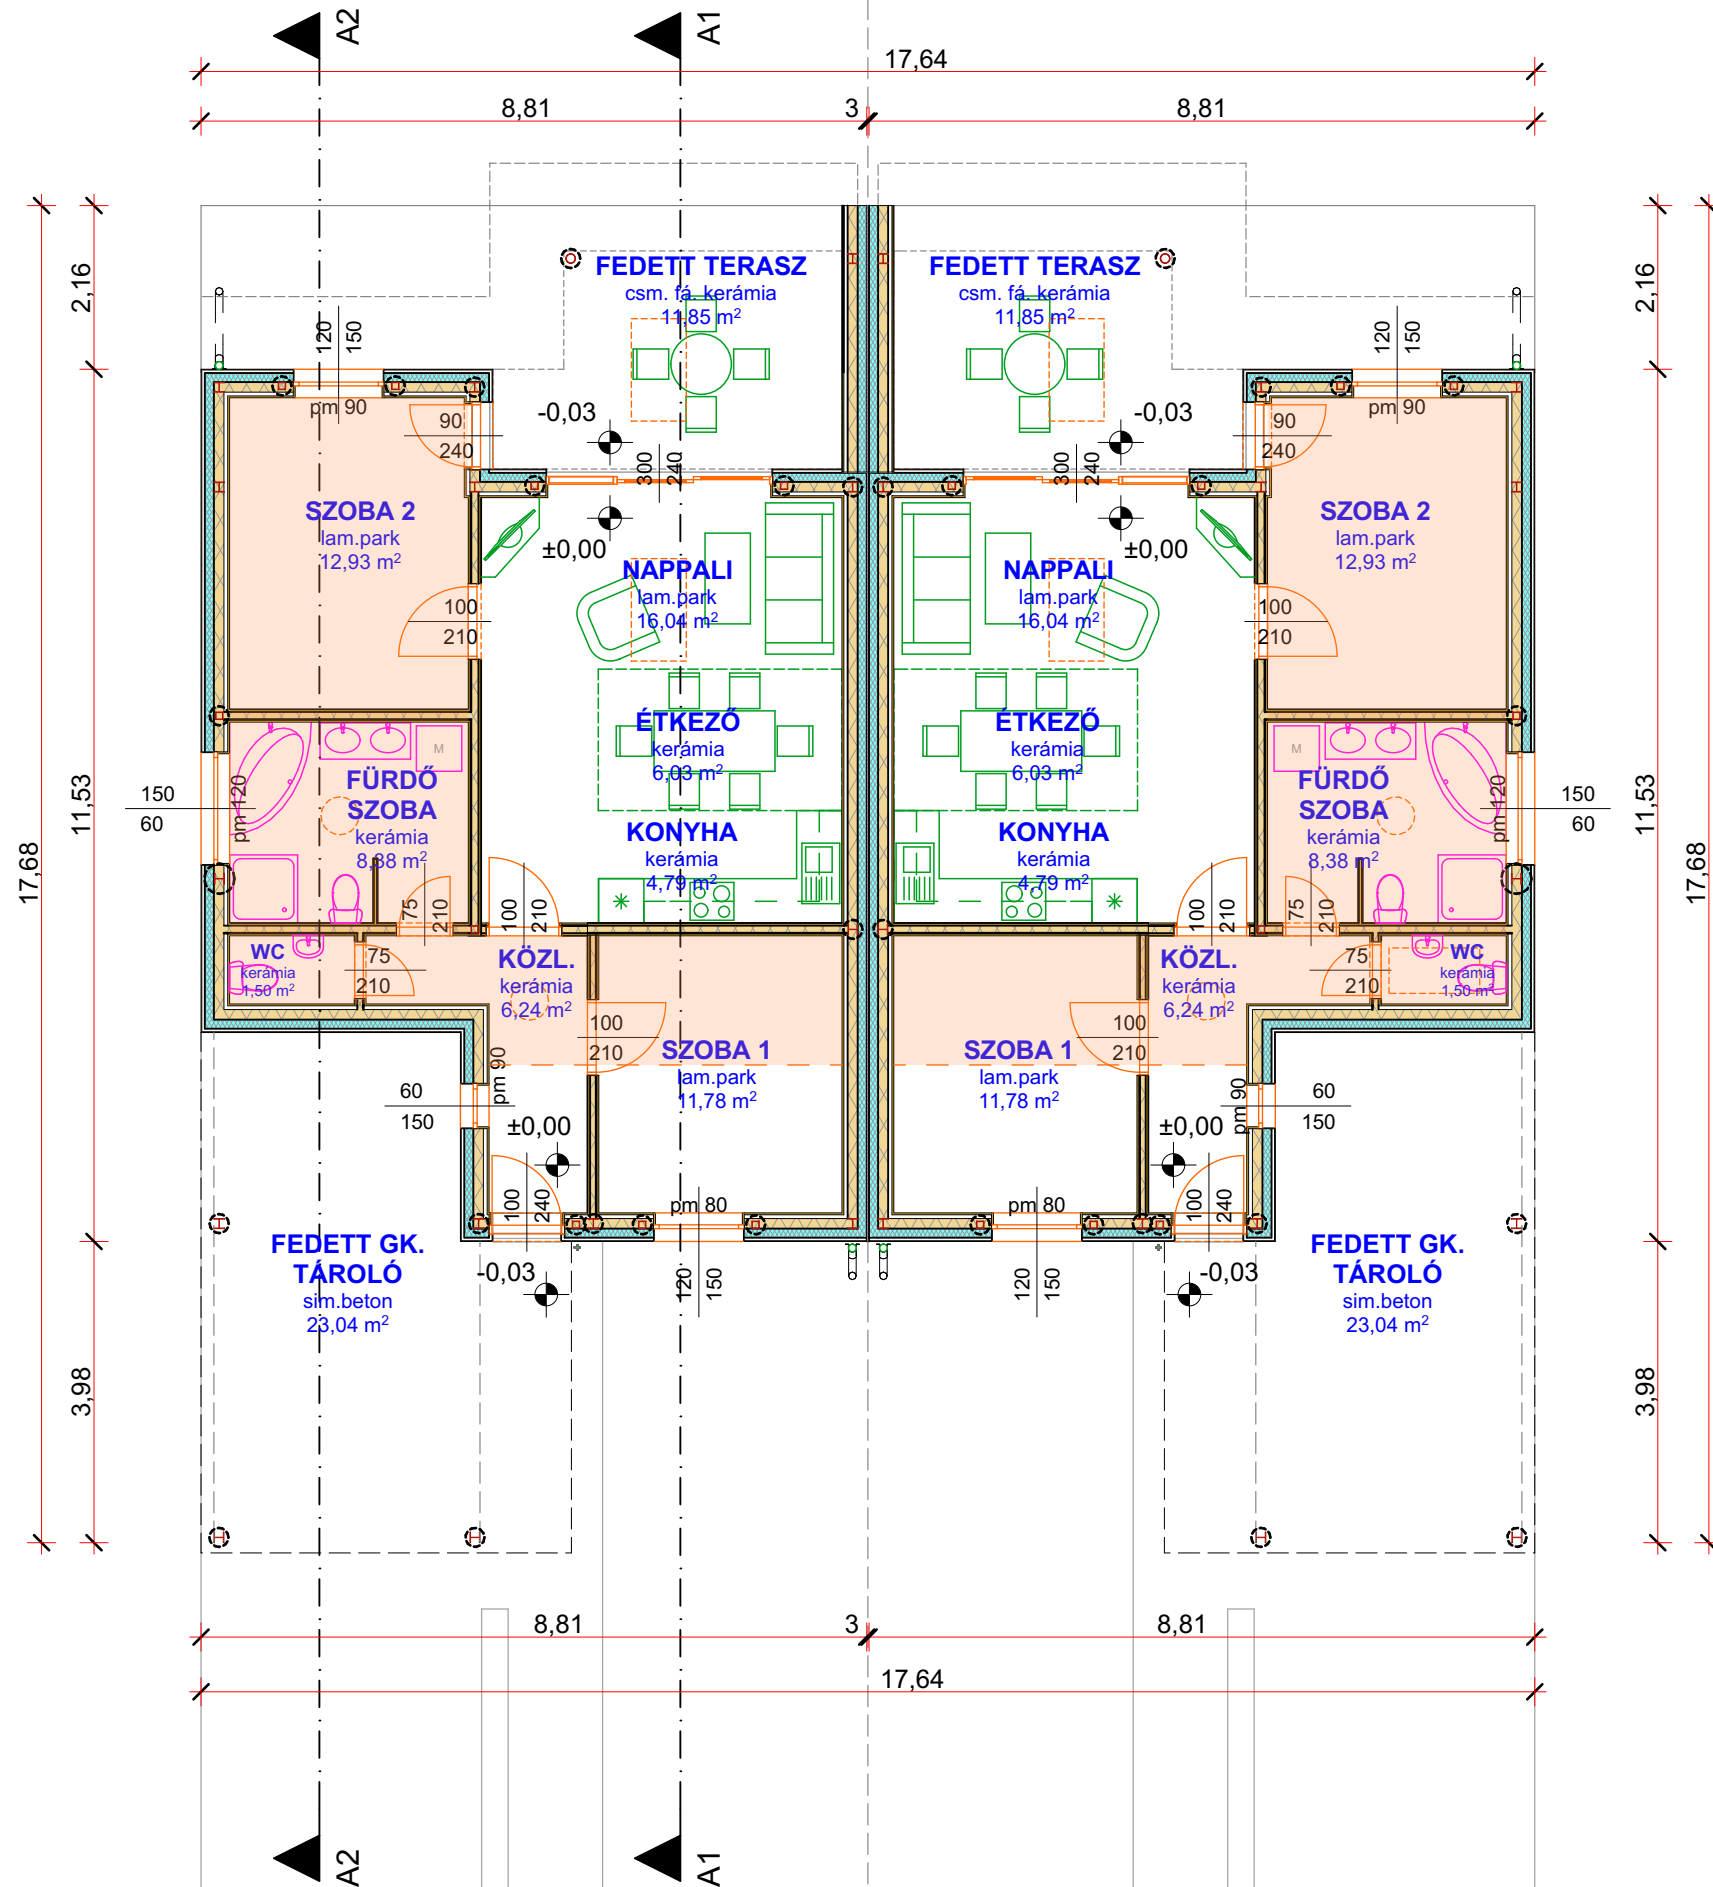

terhelhető födémszakaszok területe

2023. 12. 07.

építész tervező:	A-verzió alaprajz	
Építész Tervezőiroda Kft. Debrecen, Építők útja 8. sz.	épitmény: Sorház	méretarány: 1:100
tartószerkezeti tervező:	tervrajta: engedélyezési terv	készült: 2023.12.
elektromos tervező:	építető(k): FHC Systems Kft.	terv jele: E - 1
épületgépészeti tervező:	cím(ük): 4034 Debrecen, Gáspár Endre u. 18.	