


B-verzió

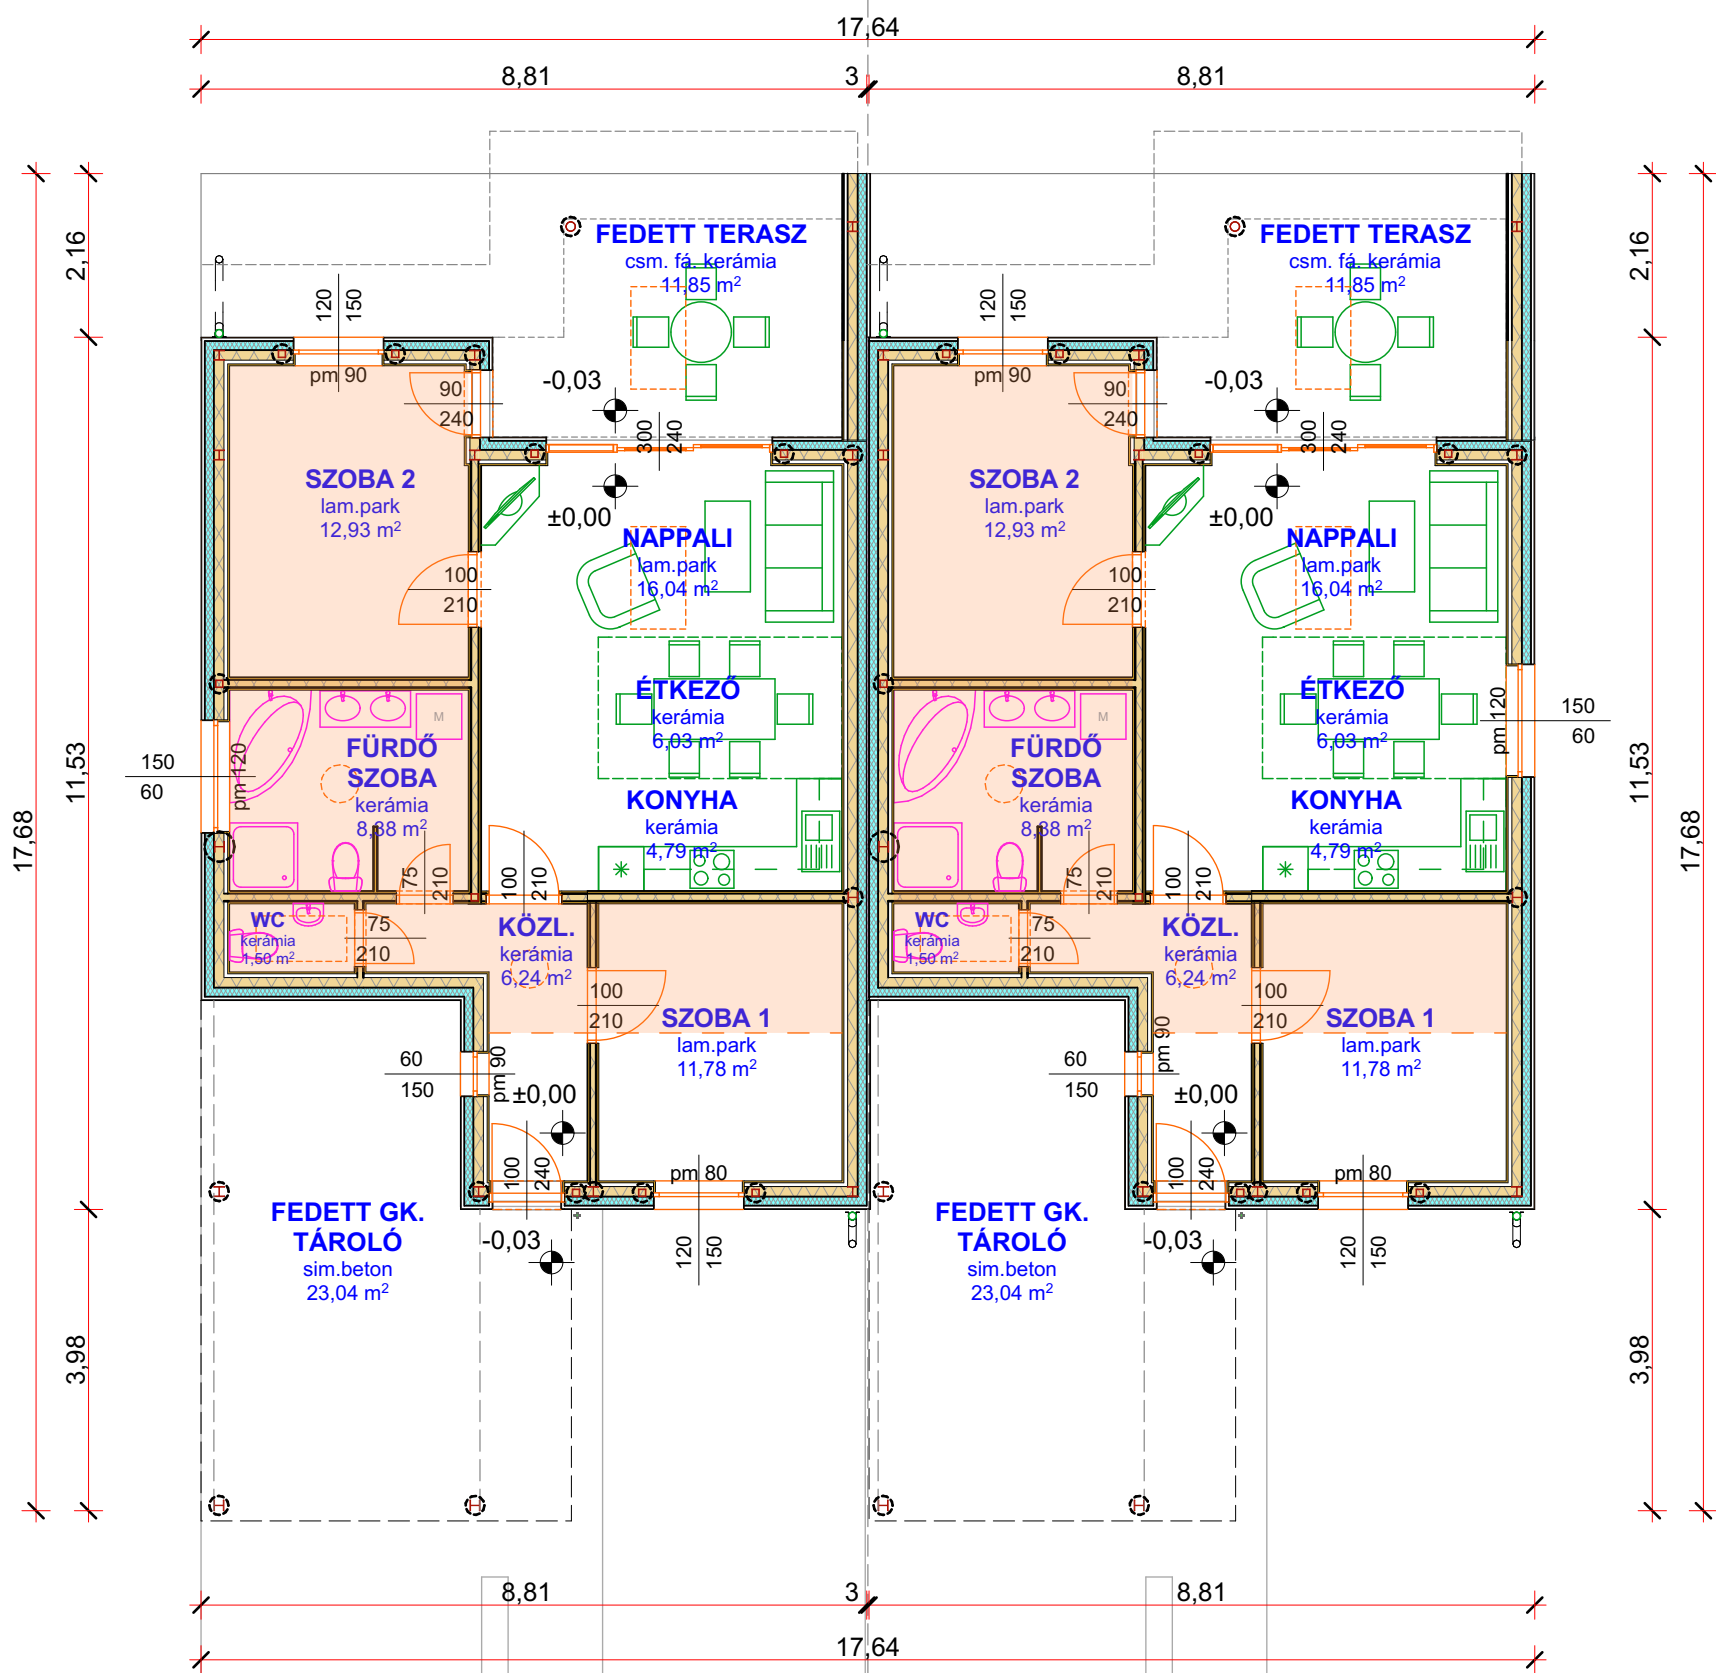

terhelhető földémszakaszok területe

2023. 12. 07.

Építész Tervezőiroda Kft. Debrecen, Építők útja 8. sz.	B-verzió alaprajz	
	építmény:	Sorház
	tartószerkezeti tervező:	engedélyezési terv
	elektromos tervező:	építető(k): FHC Systems Kft.
	épületgépészeti tervező:	cím(ük): 4034 Debrecen, Gáspár Endre u. 18.
		méretarány: 1:100
		készült: 2023.12.
		terv jele: E - 2