


C-verzió

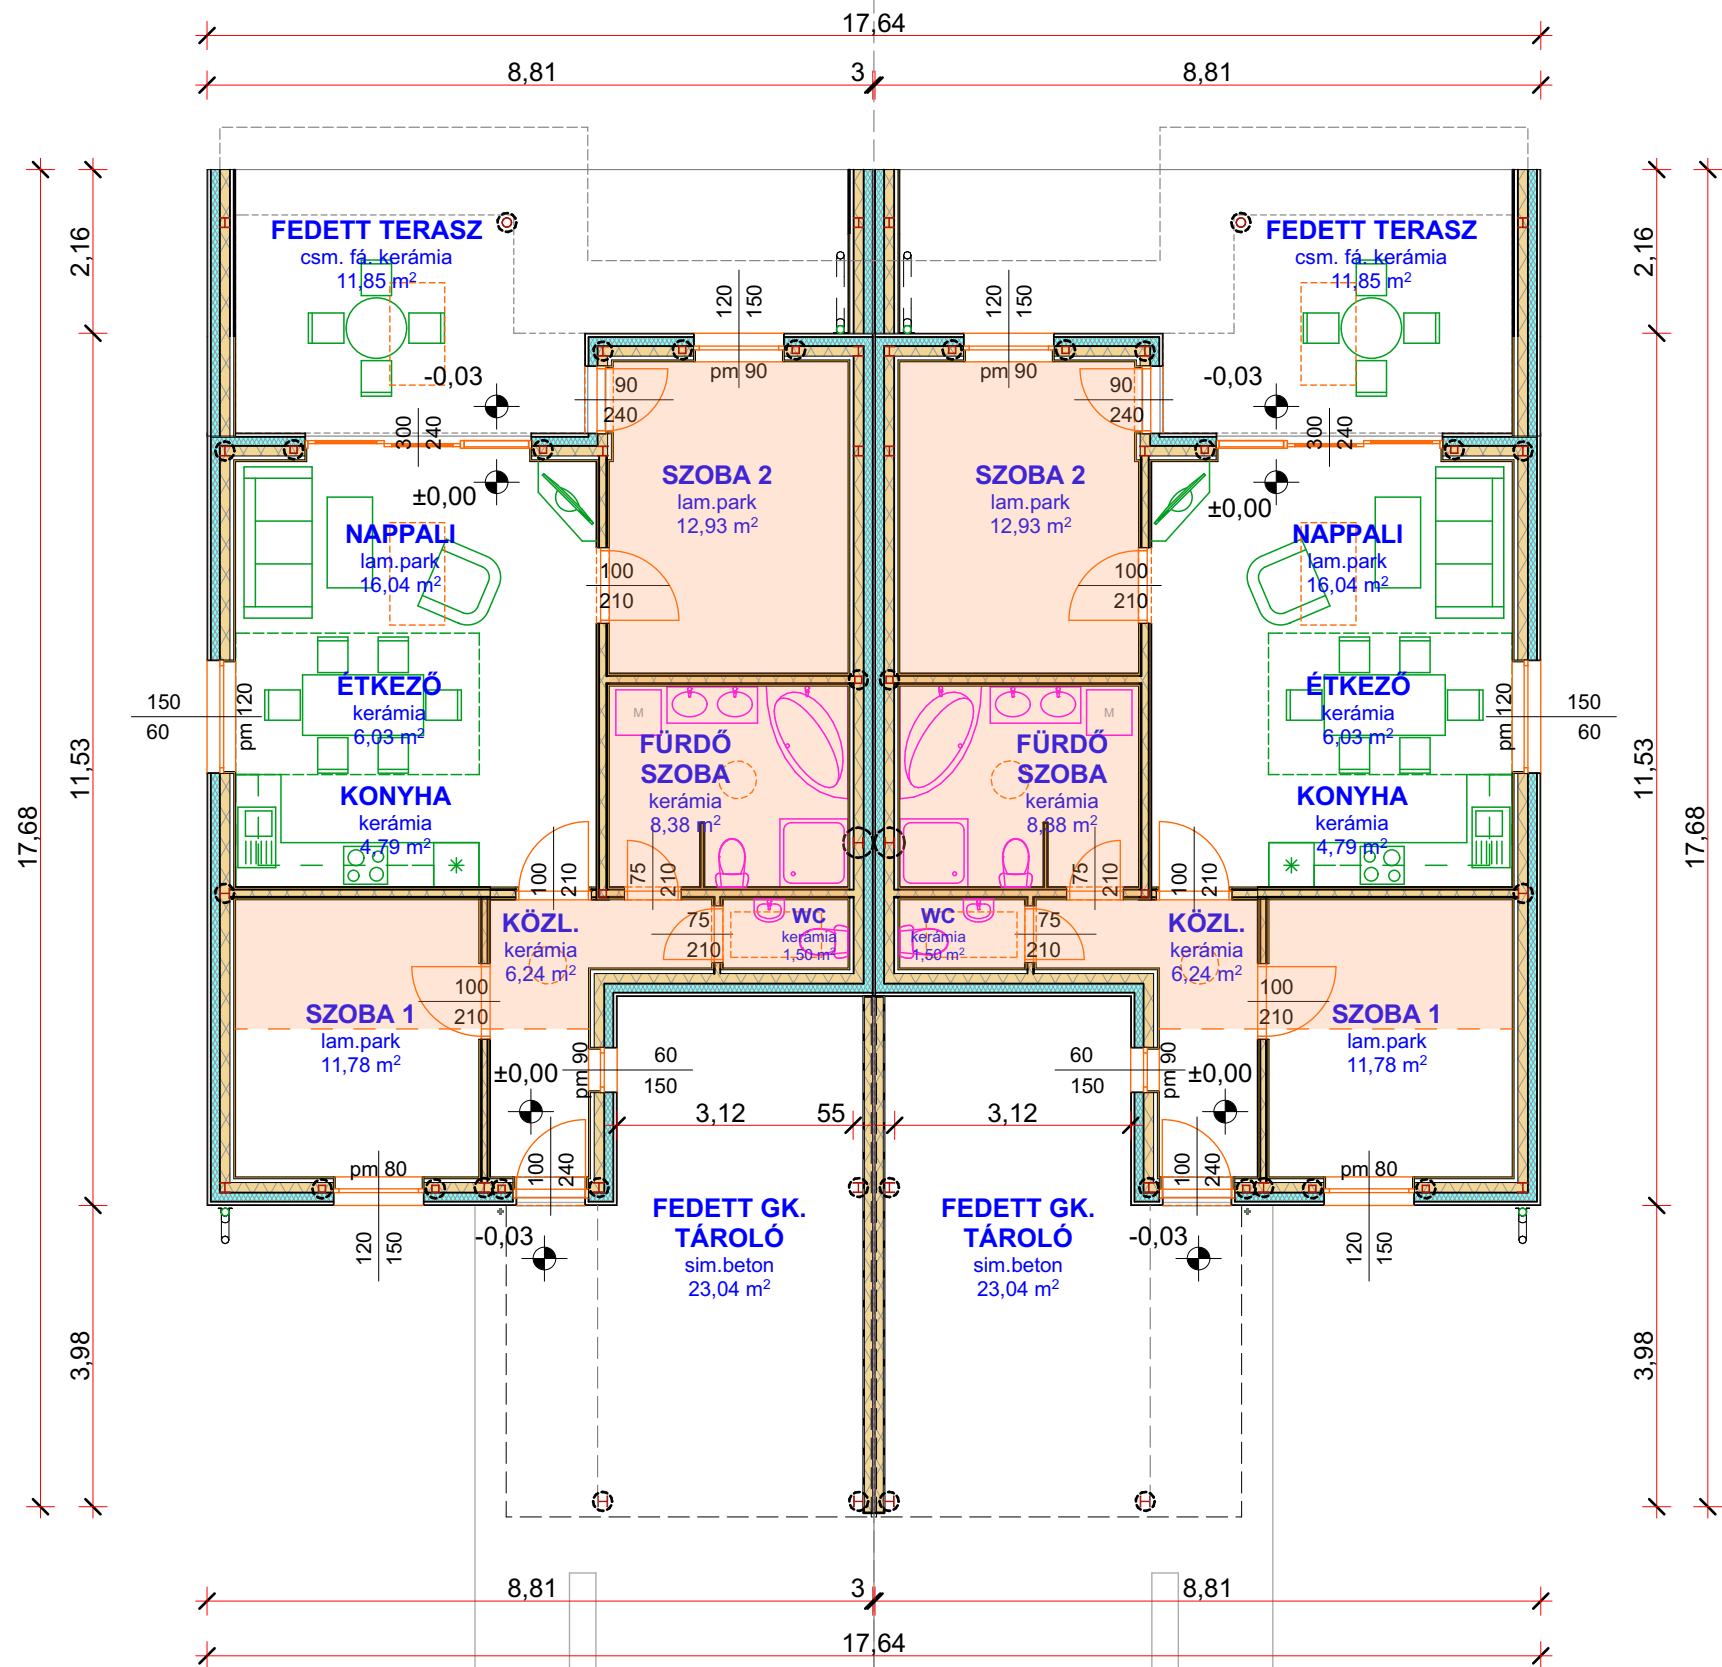

terhelhető földémszakaszok területe

2023. 12. 07.

Építész Tervezőiroda Kft. Debrecen, Építők útja 8. sz.	C-verzió alaprajz	
	építmény:	Sorház
	tervrajta:	engedélyezési terv
	építető(k):	FHC Systems Kft.
	cím(ük):	4034 Debrecen, Gáspár Endre u. 18.
méterarány:		1:100
készült:		2023.12.
terv jele:		E - 3