


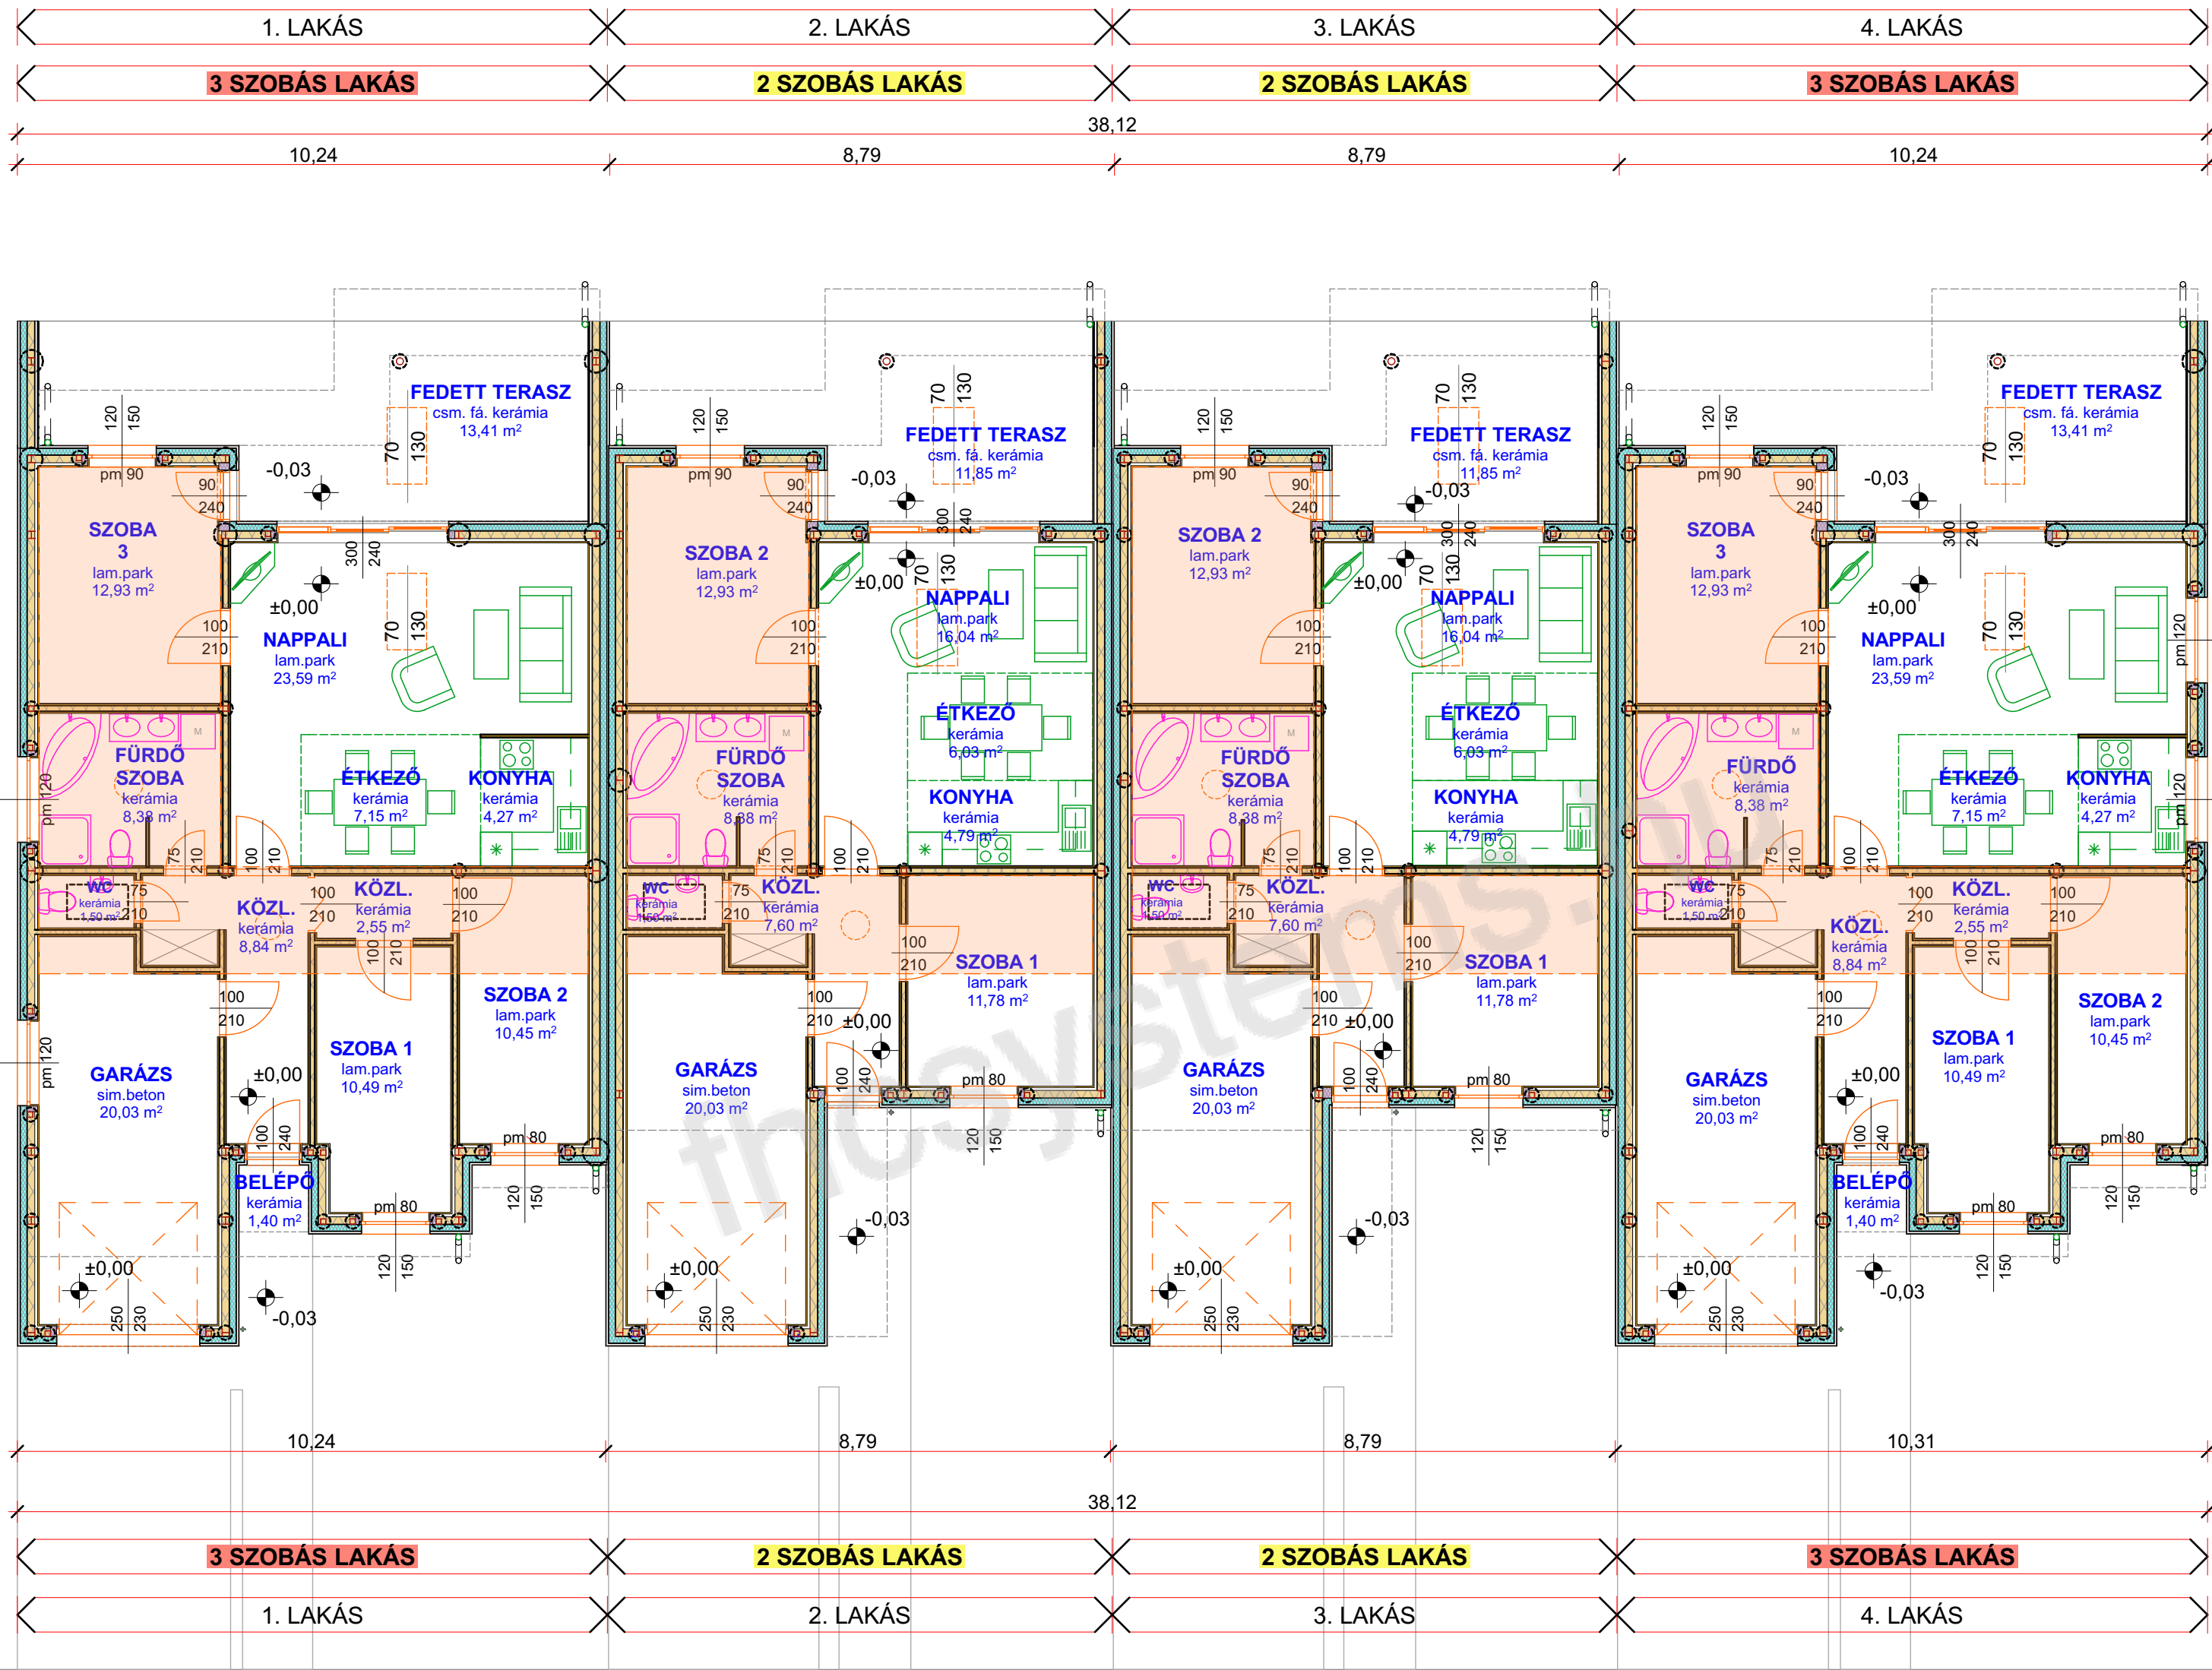

terhelhető födémszakaszok területe

ALAPRAJZ		
építész tervező:	építmény:	méretarány:
Építész	4 lakásos sorház	1:100
Tervezőiroda Kft.	FHC Systems Kft.	készült:
Debrecen, Építők útja 8. sz.		2023.07.
cím(ük):	4034 Debrecen, Gáspár Endre u. 18.	terv jelle:
		E - 1